


LEGAENDA N.T.A.

- Limite Amministrativo del Comune
 - Ambiti Territoriali Omogenei - ATO
- LE AZIONI STRATEGICHE**
- Aree di urbanizzazione consolidata
 - Aree di riconversione funzionale delle aree produttive esistenti non ampliabili
 - Aree a destinazione produttiva confermata
 - Edificazione diffusa
 - Aree per il miglioramento della qualità urbana
 - Aree per il miglioramento della qualità territoriale
 - Aree di riqualificazione e riconversione
 - Limiti fisici all'espansione
 - Linee preferenziali di sviluppo insediativo residenziale
 - Servizi di interesse comune di maggior rilevanza - Esistente
 - Servizi di interesse comune di maggior rilevanza - Progetto
 - Ambito di localizzazione di medie strutture di vendita
 - Attività produttive in zone inopportune
 - Limiti fisici della nuova edificazione
- IV VALORI E LE TUTELE**
- Contesti figurativi
 - Rete degli itinerari di interesse storico testimoniale e paesaggistico
 - Cornici visuali
 - Corridoi ecologici principali
 - Aree territoriali di importanza ambientale (aree di completamento)
 - Area di connessione naturalistica (Buffer zone)
 - Stepping stone
 - Aree boscate
 - Fascia tampone
 - Varchi infrastrutturali
 - Pertinenze scoperte da tutelare
 - Edifici con valore storico testimoniale
 - Manufatti dell'archeologia industriale
- IL SISTEMA RELAZIONALE**
- Ferrovia
 - Viabilità principale esistente
 - Viabilità di progetto di rilevanza strategica
 - Viabilità di progetto rilevanza locale

Art. 20-24
Art. 13
 Commi n°1-5
 Commi n°1-5
 Commi n°1-5
 Commi n°6-14
 Commi n°15-17
 Commi n°18-19
 Commi n°20-21
 Commi n°22-24
 Commi n°25-31
 Commi n°32-35
 Commi n°32-35
 Commi n°32-35
 Commi n°36
 Commi n°37-42
Art. 15
Art. 8,10

Art. 14
 Commi n°1
 Commi n°2

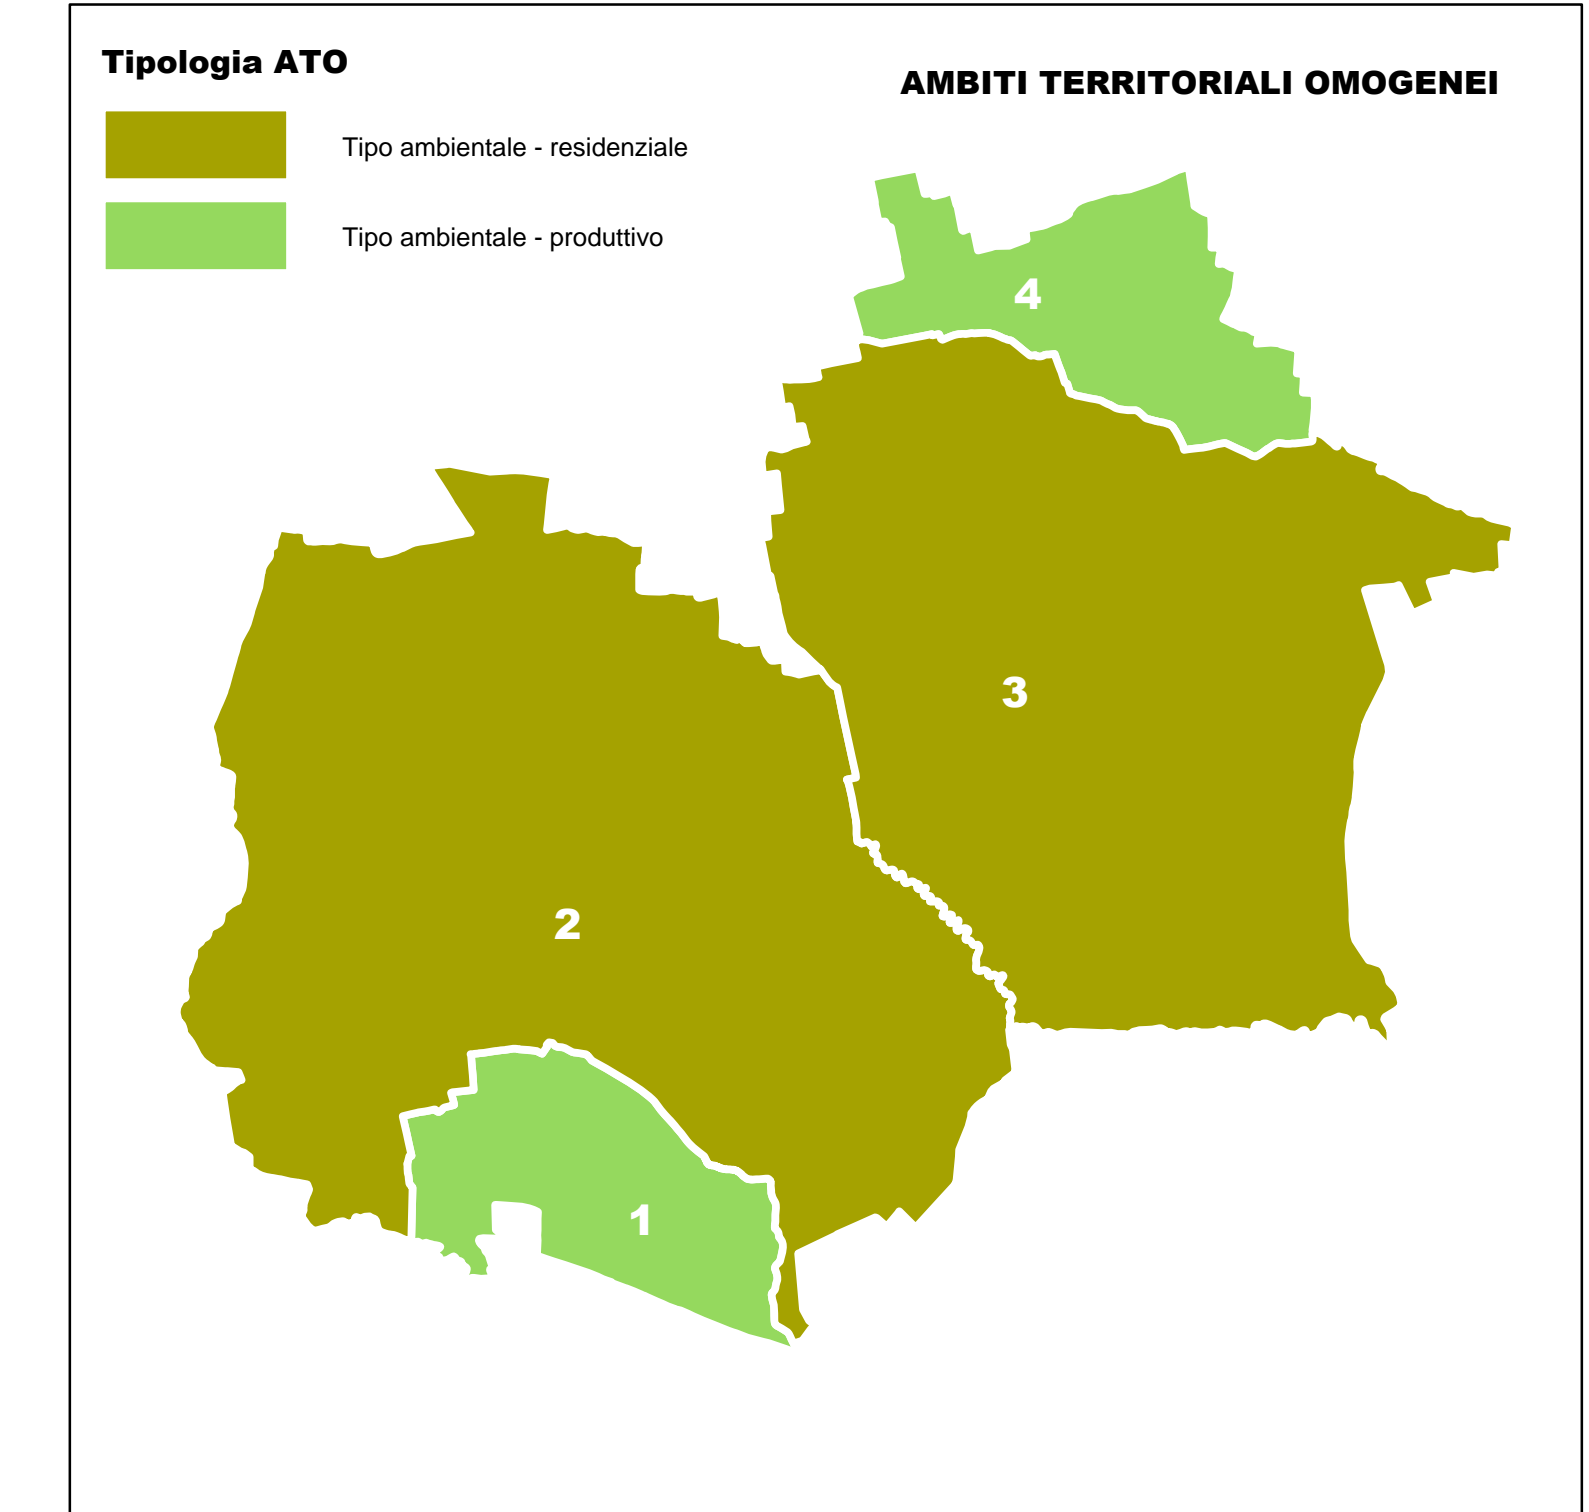

Comune di Resana
 Provincia di Treviso
 Regione Veneto

P.A.T.
 Piano di Assetto del Territorio
 Tavolo n° **4** Scala **10.000**

CARTA DELLE TRASFORMABILITA':
 Azioni strategiche, Valori e Tutele

Progettisti:
 Urb. Francesco Finotto
 Urb. Roberto Rossetto
 Arch. Valter Grandotto

Collaboratori:
 Urb. Alessandro Accorcia
 Urb. Alessandro Campallo
 Urb. Cristiano Scatini
 Urb. Carlotta Gallo
 Urb. Carlotta Malgouyres
 Urb. Marco Rosato
 Urb. Michele Ruffini
 Urb. Paolo Procopio

Ufficio tecnico del Comune di Resana:
 Arch. Francesco Maltoni

Co-Progettazione:
 Regione Veneto
 Provincia di Treviso

Sindaco del Comune:
 Mazzoletto Loris

Redatto: 2011
Adottato:
Approvato:

PROTECO
 Soc. Coop. di Progettazione Tecnica Organizzata
 30027 San Don di Piave (Venetia) Via Cesare Battelli, 39 P.IVA 01838302705
 tel. 0421 54509 - fax 0421 54552 - e-mail proteco@proteco.com proteco.com